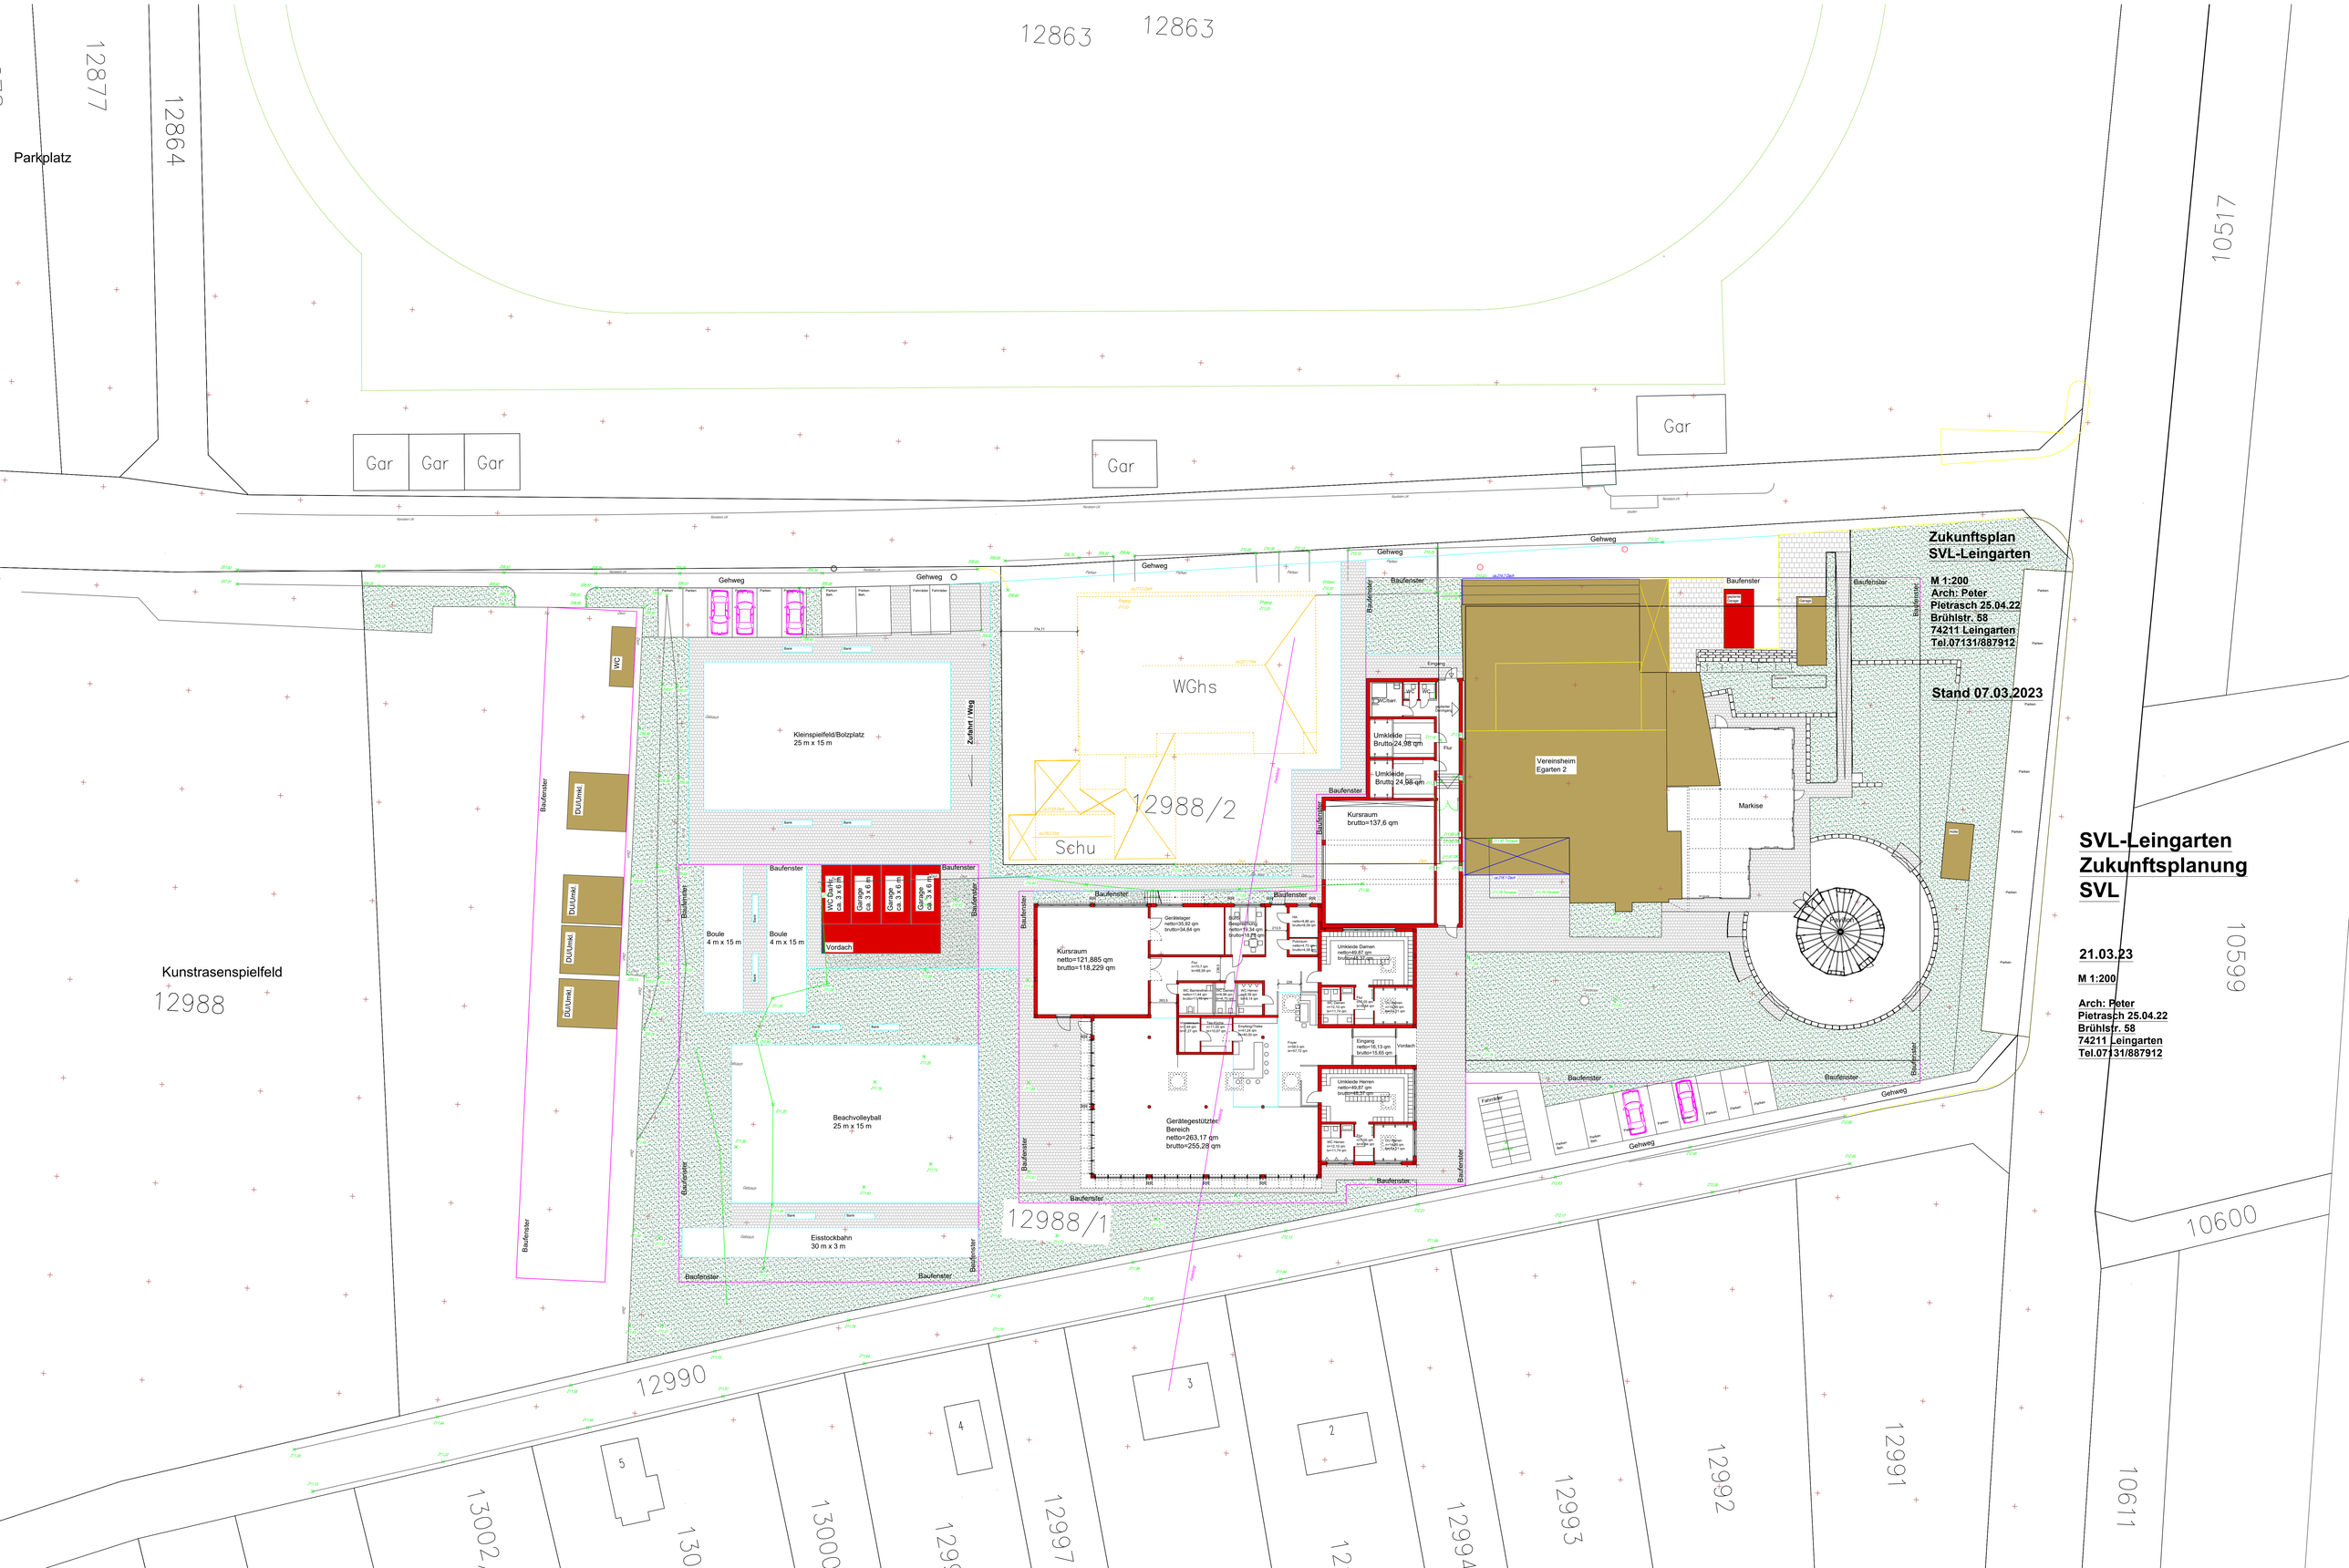
Zukunftsplan
SVL-Leingarten
M 1:200
Arch: Peter
Pietrasch 25.04.22
Brühlstr. 58
74211 Leingarten
Tel.07131/887912
Stand 07.03.2023
SVL-Leingarten
Zukunftsplanung
SVL
21.03.23
M 1:200
Arch: Peter
Pietrasch 25.04.22
Brühlstr. 58
74211 Leingarten
Tel.07131/887912
12863
12863
12877
12864
10517
10599
10600
10611
12991
12992
12993
12994
12997
13000
13002
12990
12988
12988/1
12988/2
Parkplatz
Kunstrasenspielfeld
Gar
Gar
Gar
Gar
Gehweg
Zebra-Weg
Kleinspielfeld/Bolzplatz
25 m x 15 m
WC
DU/Umk.
Boule
4 m x 15 m
Boule
4 m x 15 m
WC Damen
ca. 3 x 6 m
Garage
ca. 3 x 6 m
Garage
ca. 3 x 6 m
Garage
ca. 3 x 6 m
Vordach
Beachvolleyball
25 m x 15 m
Eisstockbahn
30 m x 3 m
Baufenster
WGhs
Schu
Kursraum
netto=121,885 qm
brutto=118,229 qm
Gerätelager
netto=35,52 qm
brutto=34,84 qm
Gerätegestützter
Bereich
netto=263,17 qm
brutto=255,28 qm
Umkleide Damen
netto=49,87 qm
brutto=48,57 qm
Eingang
netto=16,13 qm
brutto=15,65 qm
Umkleide Herren
netto=49,87 qm
brutto=48,57 qm
Kursraum
brutto=137,6 qm
Umkleide
Brutto 24,98 qm
Umkleide
Brutto 24,98 qm
Vereinsheim
Egarten 2
Markise
Pergola
Garage
Fahrräder
Parken